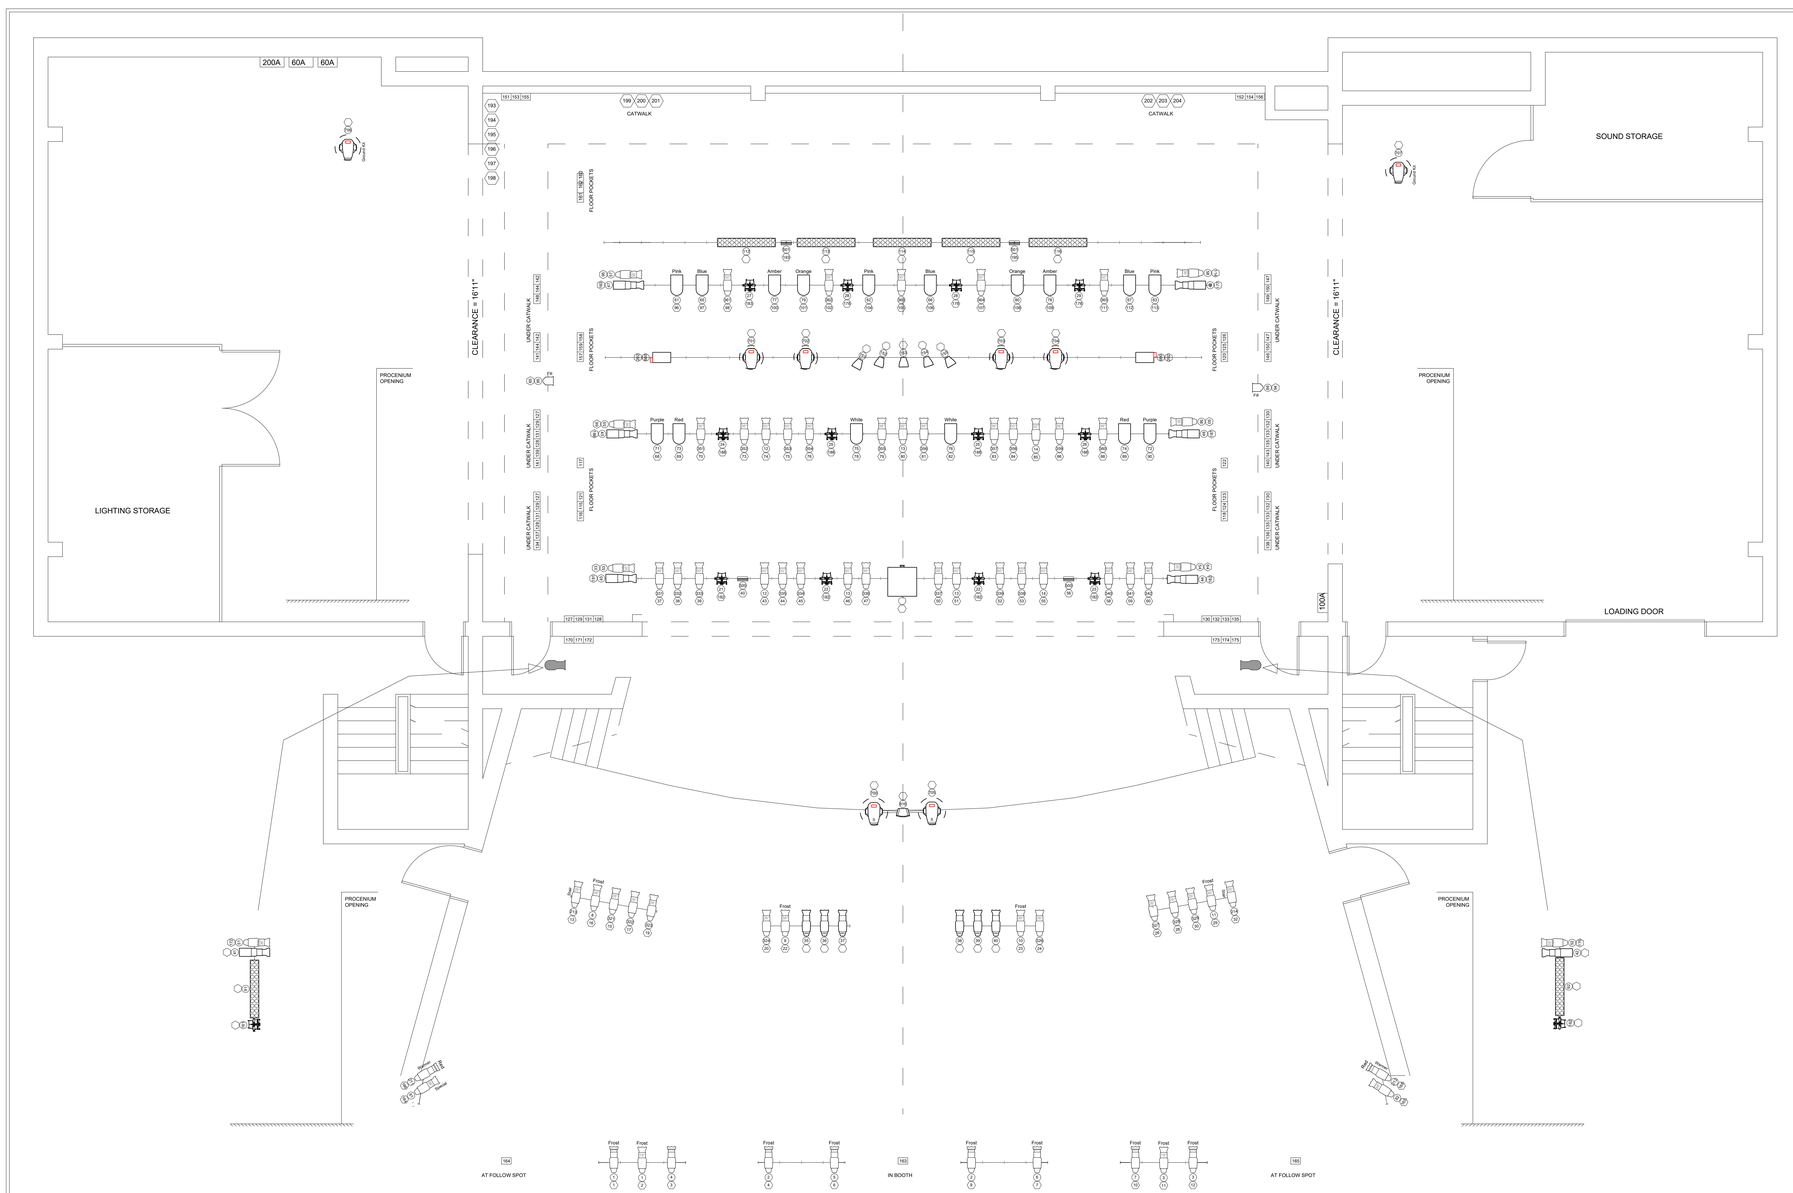

LEGEND/NOTES

- ETC Source-4 19°
- ETC Source 4 26°
- ETC Source-4 36°
- ETC Source-4 50°
- ETC Source-4 Zoom 15°-30°
- Strand 3380 / CCT Starlette Fresnel
- SL BAR 640
- ETC ColorSource PAR Medium Oval
- PAR 64 WFL
- Osram Kreios FLX 90W LED
- Altman 650Q Fresnel
- ETC Colorsource Par
- Hazer
- Moving Lights

COLOUR SCROLLER
SCROLLER ADDRESS
UNIT NUMBER
CHANNEL
CIRCUIT
R06
COLOUR
BEAM ANGLE
GOBO / IRIS

126 6K CIRCUIT

58 2.4K CIRCUIT

ALL OTHER DIMMERS ARE 1.2K

#	REVISION/ISSUE	DATE

CENTENNIAL THEATRE

House LX Plot

REDRAWN: March 2026

SCALE: 1/4"

DRAFTED BY: Matt Frankish